

ELABORATO PLANIMETRICO

Compilato da:
Bonaccorsi Giacomo

Iscritto all'albo:
Geometri

Prov. Terni

N. 00841

Agenzia del Territorio
CATASTO FABBRICATI
Ufficio Provinciale di
Terni

Comune di Baschi ..

Sezione: Foglio: 24


Particella: 313

Protocollo n. del

Tipo Mappale n. del

Dimostrazione grafica dei subalterni

Scala 1 : 500

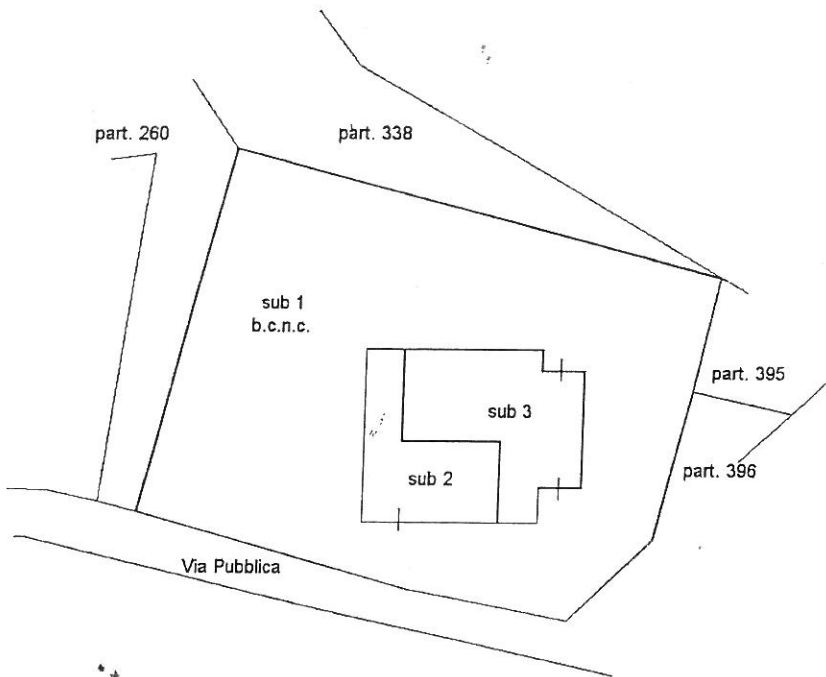

PIANO TERRA

Nord



Stampa illeggibile

Agenzia del Territorio
CATASTO FABBRICATI
Ufficio Provinciale di
Terni

Dichiarazione protocollo n. _____ del _____
Planimetria di u.i.u. in Comune di Baschi
Via Della Maesta _____ civ. 27

Identificativi Catastali:
Sezione:
Foglio: 24
Particella: 313
Subalterno: 2

Compilata da:
Bonaccorsi Giacomo
Iscritto all'albo:
Geometri
Prov. Terni

N. 00841

Libera n. 1

Scala 1:200

